

Agenzia del Territorio  
**CATASTO FABBRICATI**  
Ufficio Provinciale di  
Roma

Dichiarazione protocollo n. RM0878897 del 08/11/2006

Planimetria di u.i.u. in Comune di Ardea

Via Arona

civ. SC

Identificativi Catastali:

Sesione:  
Foglio: 47  
Particella: 4361  
Subalterno: 9


Completata da:  
Castelli Lorenzo  
Iscritte all'albo:  
Geometri

Prov. Roma

N. 9398

Tabella n. 1 Scala 1:100

Allegato A al n. 82162/36958 L. RP

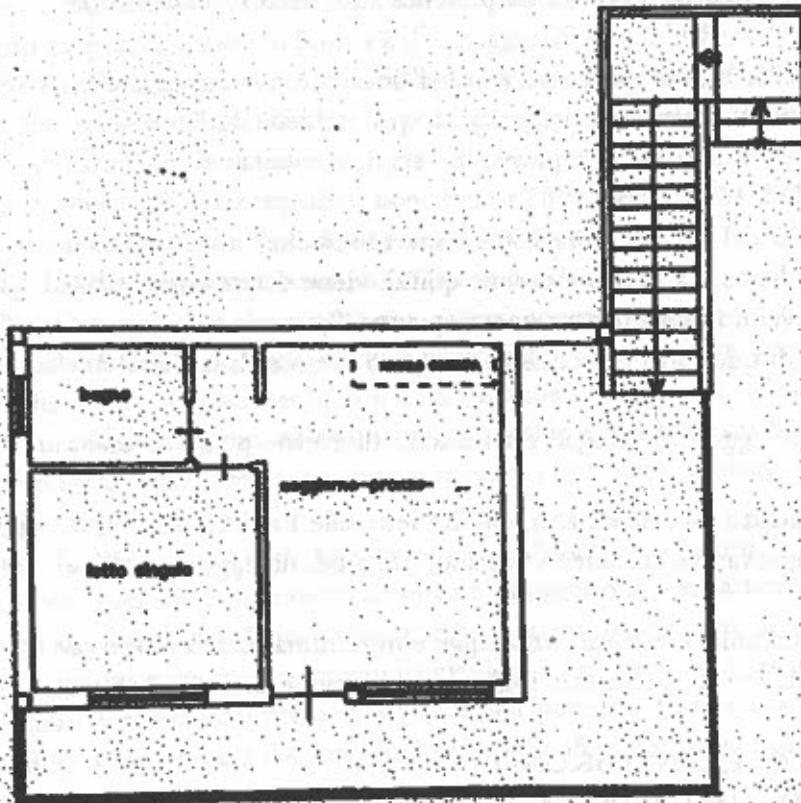

PLANIMETRIA PIANO PRIMO RAPP. 1:100



*[Handwritten signature]*

Catasto dei Fabbricati - Situazione al 16/10/2019 - Comune di ARDEA (RM) - < Foglio: 47 Particella: 4361 - Subalterno 9 >  
VIA ARONA n. SC piano: 1.

16/10/2019 - n. RM0532063 - Richiedente GAMBERALE ALEX - Ultima Planimetria in atti  
spede: 1 - Formato di acq.: A4 (210x297) - Fogli di scala: 1:1

*[Handwritten signature]*