

Agenzia delle Entrate
CATASTO FABBRICATI
Ufficio Provinciale di
Roma

Dichiarazione protocollo n. del 03/03/2017

Planimetria di u.i.u. in Comune di Roma

Viale Giuseppe Mazzini

civ.

Identificativi Catastali:

Sezione:

Foglio:

Particella:

Subalterno:

Compilata da:

Scardina Carolina

Iscritto all'albo:

Architetti

Prov. Roma

N.

Scheda n. 1

Scala 1:200


PIANO QUARTO-S1

Abitazione int. 10


H = 3,40 m

Piano quarto

H = 3,40 m

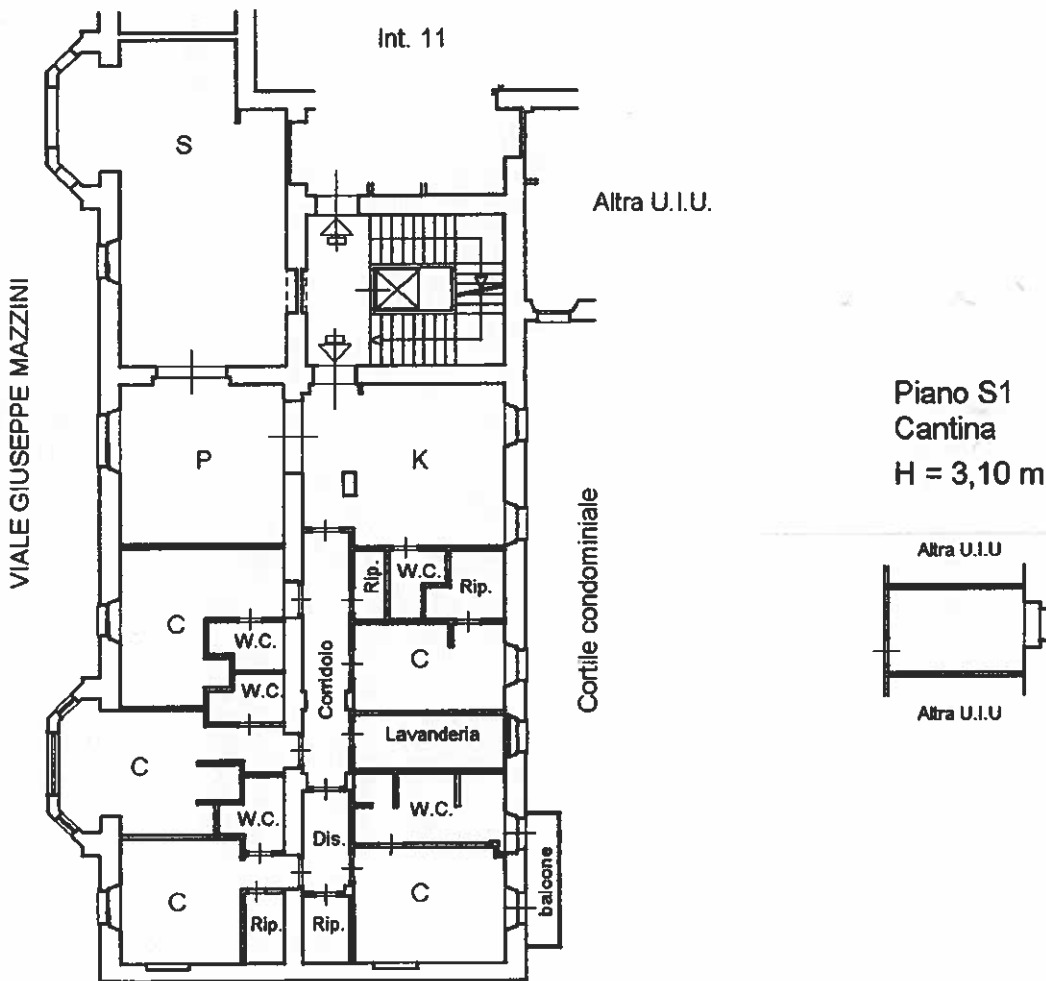

Piano S1
Cantina
H = 3,10 m

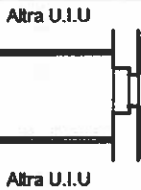

Ultima planimetria in atti

Data: 10/11/2025 - n.

Richiedente:

Totale schede: 1 - Formato di acquisizione: A4(210x297) - Formato stampa richiesto: A4(210x297)

Catasto dei Fabbricati - Situazione al 10/11/2025 - Comune di ROMA(H501) - < Foglio Particella Subalterno
VIALE GIUSEPPE MAZZINI n. Interno Piano