

Agenzia delle Entrate
CATASTO FABBRICATI
 Ufficio Provinciale di
 Roma

Dichiarazione protocollo n. _____ del _____
 Planimetria di u.i.u. in Comune di Roma
 Viale Leonardo Da Vinci

ANEXO B
 REP. 90845
 RAC. 24782

civ. 421

Identificativi Catastali:

Sesione:

Foglio: 840

Particella: 173

Subalterno: 591

Compilata da:
 Buccioni Alberto

Isoritto all'albo:
 Geometri

Prov. Roma



N. 6158

n. 1 Scala 1:200

PIANO S1

ABITAZIONE INT. 1

H= mt. 2.90

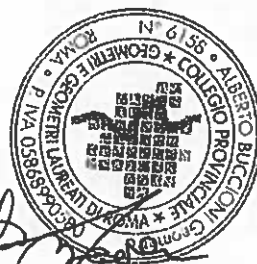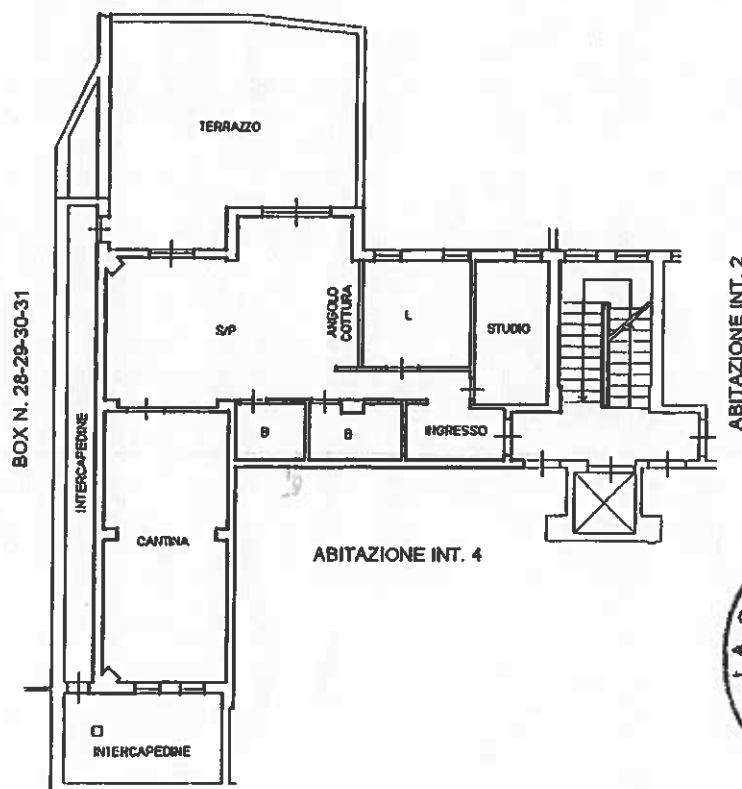

Agenzia del Territorio CATASTO FABBRICATI Ufficio Provinciale di Roma	Dichiarazione protocollo n. RM1537456del 26/10/2009	
	Planimetria di u.i.u. in Comune di Roma	
	Via Silvio D' Amico	civ. 70
	Identificativi Catastali:	Compilata da:
	Sezione:	Cantarini Roberto
	Foglio: 840	Iscritto all'albo:
	Particella: 173	Geometri
	Subalterno: 572	Prov. Roma
		N. 7461

Scheda n. 1 Scala 1:200

Pianta Box Auto
piano S3 n. 39
h. 3,10 m.

area di manovra

rampa cond.le

vano scala

N

Catascio dei Fabbricati - Situazione al 25/10/2024 - Comune di ROMA(H501) - < Foglio 840 - Particella 173 - Subalterno 572 >
VIA SILVIO D'AMICO n. 70 Interno 39 Piano S3

Prima planimetria in atti

Data: 25/10/2024 - n. T73557 - Richiedente: CPPPLA53M01H501S

Totale schede: 1 - Formato di acquisizione: A4(210x297) - Formato stampa richiesto: A4(210x297)