


Agenzia delle Entrate CATASTO FABBRICATI Ufficio Provinciale di Roma	Dichiarazione protocollo n. RM0739933ae1 20/11/2025	
	Comune di Roma Via Appia Nuova civ. 555	
	Identificativi Catastali: Sezione: Foglio: 909 Particella: 408 Subalterno: 25	Compilata da: Marinotti Franco Iscritto all'albo: Geometri Prov. Roma N. 4413

Planimetria Scheda n. 1 Scala 1:100

ABITAZIONE
PIANO QUARTO
INTERNO 13

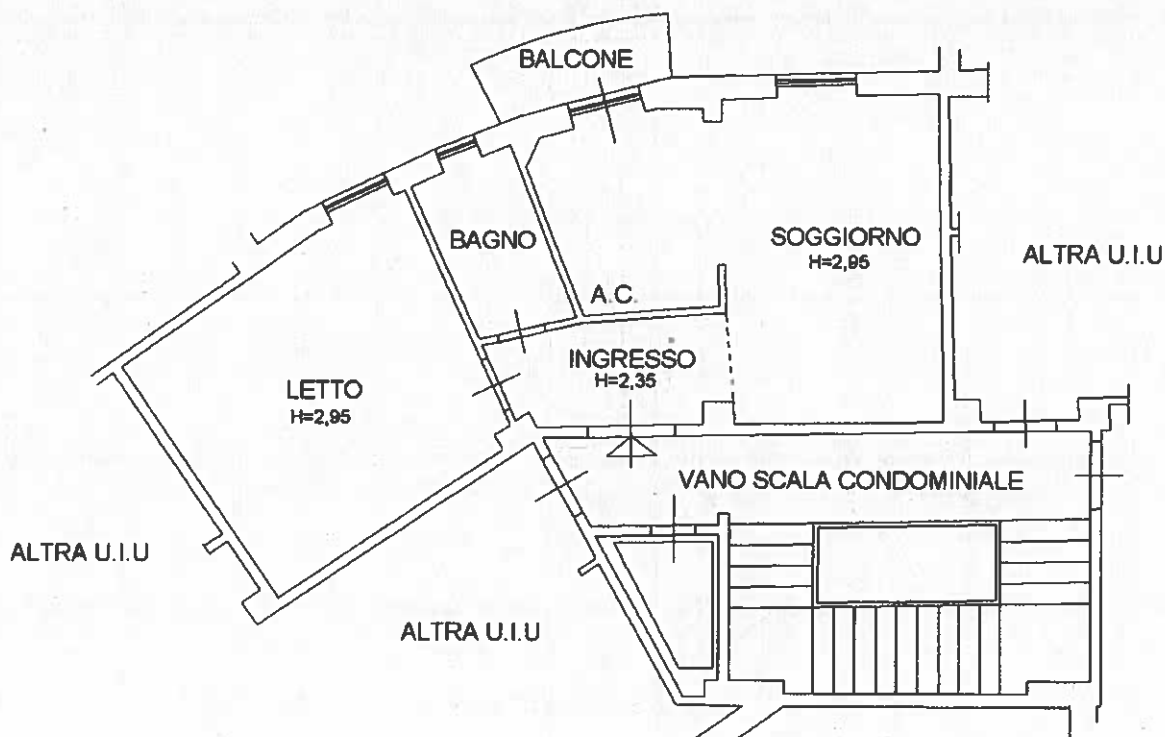

Catasto dei Fabbricati - Situazione al 02/12/2025 - Comune di ROMA(H501) - < Foglio 909 - Particella 408 - Subalterno 25 >
 VIA APPIA NUOVA n. 555 Interno 13 Piano 4

Ultima planimetria in atti

Data: 02/12/2025 - n. T42853 - Richiedente: MRNFNC46A26H501F

Totale schede: 1 - Formato di acquisizione: A4(210x297) - Formato stampa richiesto: A4(210x297)