Ultima planimetria in atti

Data presentazione: 06/09/1990 - Data: 20/10/2026 - n. T127065 - Richiedente: CPPLA53M01H501S

Totale schede: 1 - Formato di acquisizione: A3(297x420) - Formato stampa richiesto: A4(210x297)

MODULARIO F. rig. rend. 496

MINISTERO DELLE FINANZE

DIREZIONE GENERALE DEL CATASTO E DEI SS.TT.EE.


CATASTO EDILIZIO URBANO (RDL 13-4-1939, n. 652)

MOD. **AN** (CEU)

LIRE 400

Planimetria di u.i.u. in Comune di Roma via P.R.G. civ. s.n.c.

piano T
int. 1
scala A
h: 2.70

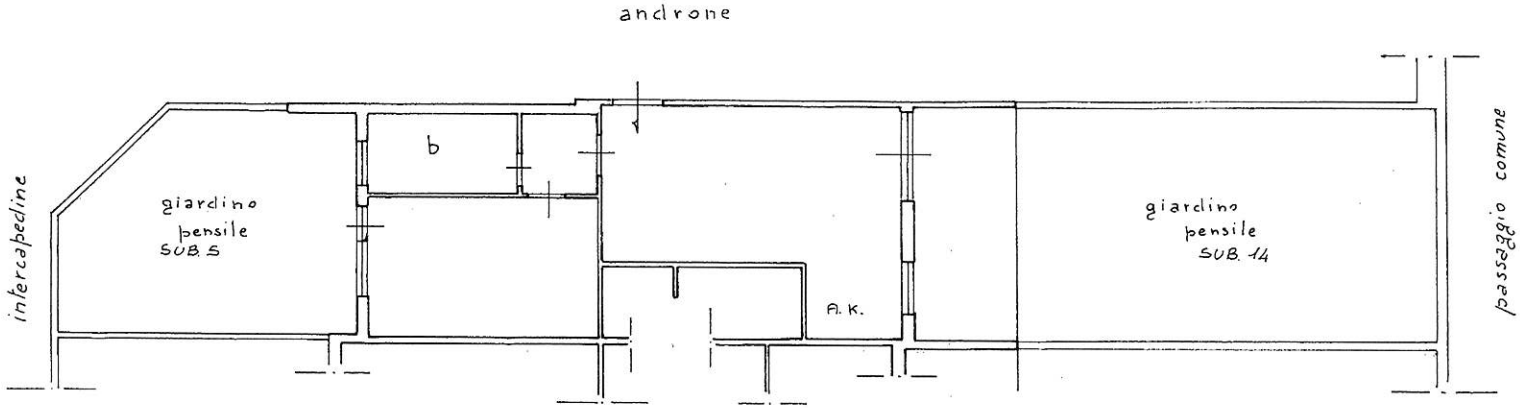

propr. int. 2 - scala B.

ORIENTAMENTO

SCALA DI 1: 100

Dichiarazione di N.C. ☒ Denuncia di variazione ☐	Compilata dal (Titolo, cognome e nome) geometra Astarita Luigi	RISERVATO ALL'UFFICIO
Identificativi catastali F. 885 n. 150 sub. 19 (ex 5 e 14)	Iscritto all'albo de geometri della provincia di Roma n. 6988	
	data 10-2-96 Firma	

Catasto dei Fabbricati - Situazione al 20/10/2026 - Comune di ROMA(H501) - < Foglio 885 - Particella 150 - Subalterno 19 > - Uiu graffata

VIA BEATA SAVINA PETRILLI n. 52 Scala A Interno 1 Piano T

Data presentazione: 06/09/1990 - Data: 20/10/2026 - n. T127065 - Richiedente: CPPLA53M01H501S

Ultima planimetria in atti
Data presentazione: 06/09/1990 - Data: 20/10/2026 - n. T127066 - Richiedente: CPPPLA53M01H501S
Totale schede: 1 - Formato di acquisizione: A3(297x420) - Formato stampa richiesto: A4(210x297)

Data presentazione: 06/09/1990 - Data: 20/10/2026 - n. T127066 - Richiedente: CPPPLA53M01H501S

MODULARIO
F. rig. rend. 496

MINISTERO DELLE FINANZE
DIREZIONE GENERALE DEL CATASTO E DEI SS.TT.EE.


CATASTO EDILIZIO URBANO (RDL 13-4-1939, n. 652)

MOD. AN (CEU)

LIRE 400

Planimetria di u.i.u. in Comune di Roma via P. R. C/. civ. S.n.c.

piano S/1
posto auto n° 37

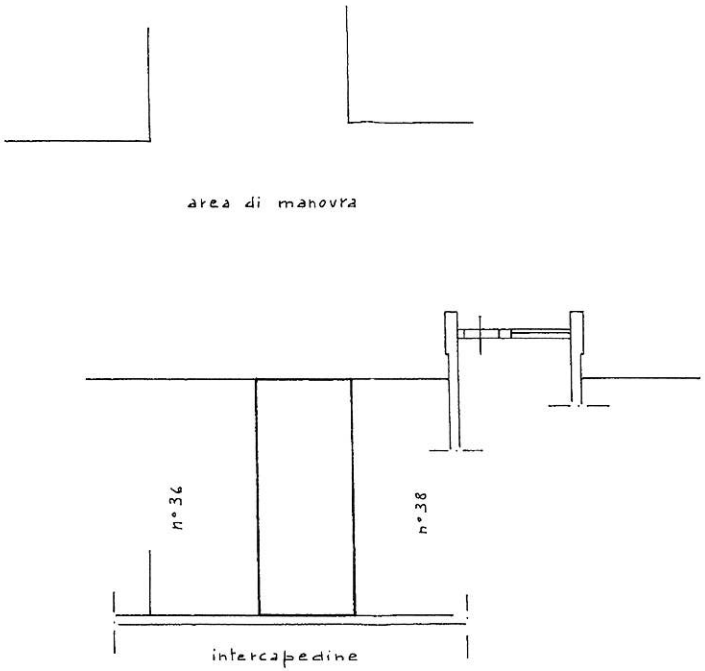

ORIENTAMENTO

SCALA DI 1: 100

Dichiarazione di N.C. ☑ Denuncia di variazione ☐	Compilata dal geometra (Titolo, cognome e nome) Astarita Luigi	RISERVATO ALL'UFFICIO
Identificativi catastali F. 885 n. 150 sub. 145	Iscritto all'albo de geometri della provincia di Roma n. 6408 data 10 OTTOBRE 90 Firma	

Data presentazione: 06/09/1990 - Data: 20/10/2026 - n. T127067 - Richiedente: CPPPLA53M01H501S

MODULARIO
F. rig. rend. **497**

MINISTERO DELLE FINANZE
DIREZIONE GENERALE DEL CATASTO E DEI SS.TT.EE.


CATASTO EDILIZIO URBANO (RDL 13-4-1939, n. 652)

MOD. **BN** (CEU)

LIRE **250**

Planimetria di u.i.u. in Comune di Roma via P.R.G. civ. s.n.c.

scala A
piano S/1
cantina n° 7
h: 3.00

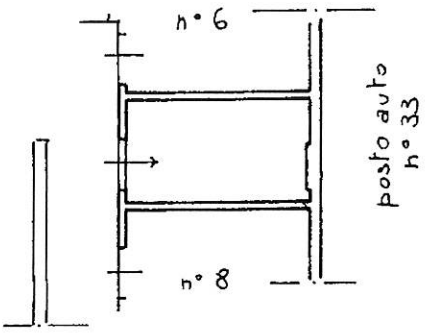

ORIENTAMENTO

SCALA DI 1:100

Catasto dei Fabbricati - Situazione al 20/10/2026 - Comune di ROMA(H501) - < Foglio 885 - Particella 150 - Subalterno 71 >
10 metri
VIA BEATA SAVINA PETRILLI n. 52 Scala A Interno 7 Piano S1

Dichiarazione di N.C. ☒
Denuncia di variazione ☐

Identificativi catastali
F. 885
n. 150 sub. 71

Compilata dal geometra
(Titolo, cognome e nome)
Astarita Luigi

Iscritto all'albo de Geometri
della provincia di Roma n. 2408

data 10-2-90 *Firma* Astarita Luigi

RISERVATO ALL'UFFICIO

Roma - Istituto Poligrafico e Zecca dello Stato - P.V.
Ultima planimetria in atti
Data presentazione: 06/09/1990 - Data: 20/10/2026 - n. T127067 - Richiedente: CPPPLA53M01H501S
Totale schede: 1 - Formato di acquisizione: A4(210x297) - Formato stampa richiesto: A4(210x297)