


Agenzia delle Entrate
CATASTO FABBRICATI
Ufficio Provinciale di
Roma

Dichiarazione protocollo n. del 03/06/2026
Comune di Roma
Via Della Villa Di Lucina civ.

Identificativi Catastali:	Compilata da:
Sezione:	Isoritto all'albo:
Foglio:	Geometri
Particella:	
Subalterno:	Prov. Roma N.

Planimetria
Scheda n. 1 Scala 1:100

ABITAZIONE int.
PIANO TERZO H= 3,00 M

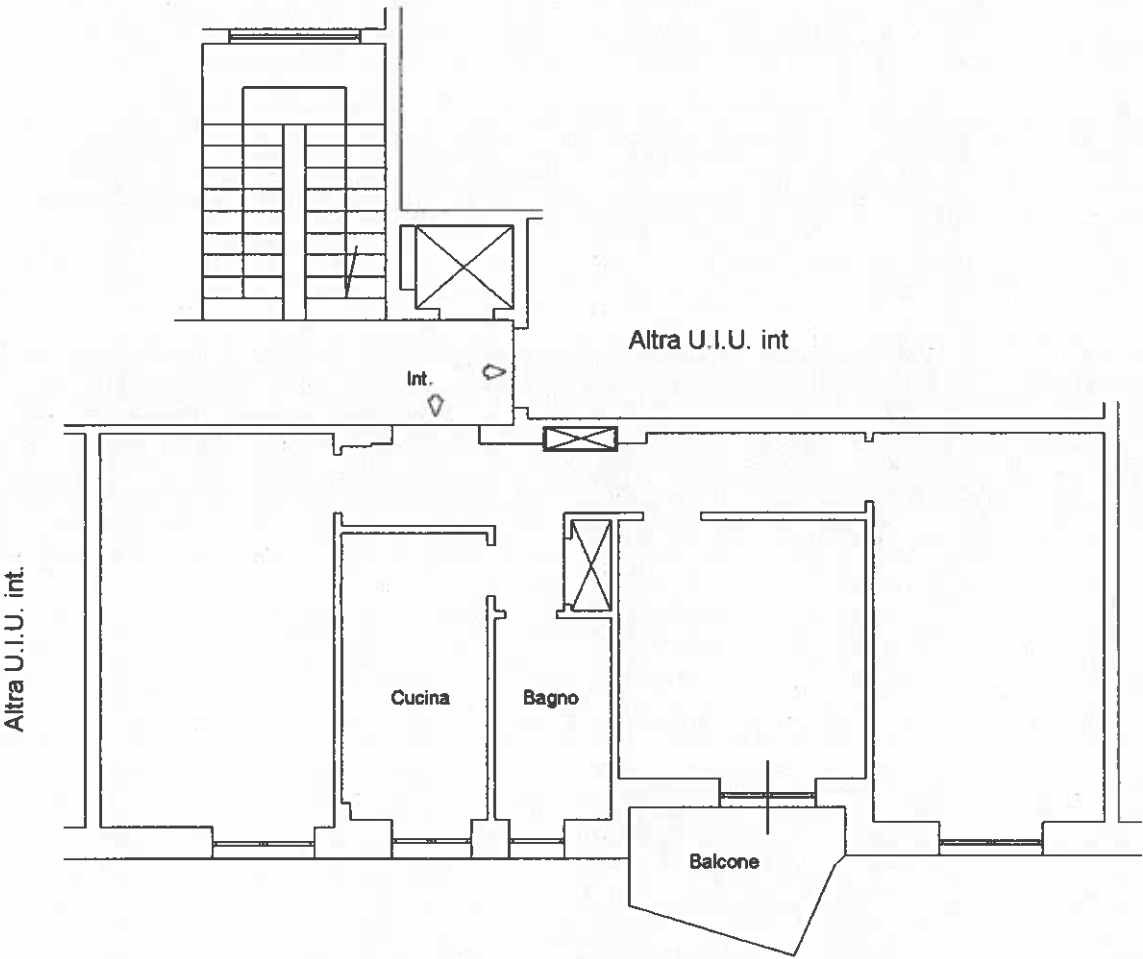

Distacco su via della villa di Lucina

Catasto dei Fabbricati - Situazione al
VIA DELLA VILLA DI LUCINA n. Interno Piano
- Comune di ROMA(H501) - < Foglio
- Particella
- Subalterno

Ultima planimetria in atti

Data: 03/06/2026 - n. 1 - Richiedente:

Totale schede: 1 - Formato di acquisizione: A4(210x297) - Formato stampa richiesto: A4(210x297)