

Agenzia delle Entrate
CATASTO FABBRICATI
Ufficio Provinciale di
Roma

Dichiarazione protocollo n. RM0328259 del 22/06/2023

Comune di Roma

Via Rosa Raimondi Garibaldi

civ.

Identificativi Catastali:

Sezione:

Foglio:

Particella:

Subalterno:

Compilata da:
Grazioli Massimo

Iscritto all'albo:
Architetti

Prov. Roma


N. 15428

Planimetria

Scheda n. 1

Scala 1:100

ABITAZIONE
PIANO PRIMO
SCALA
INTERNO
H. 3.10 mt

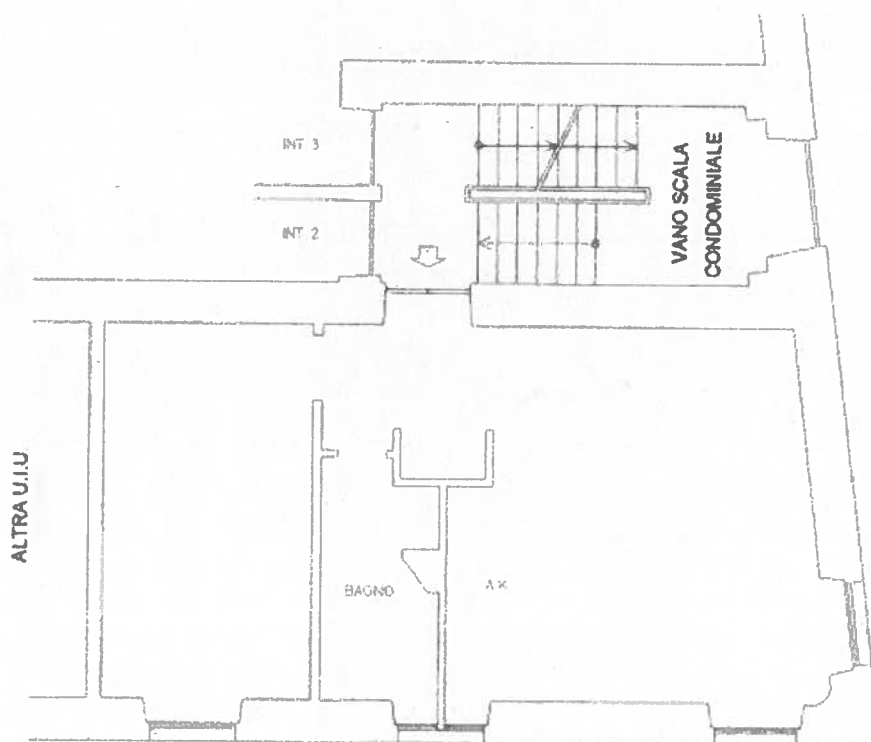

DISTACCO CONDOMINIALE

DISTACCO CONDOMINIALE

Ultima planimetria in atti

Data: 29/06/2023 - n. T121545 - Richiedente:

Totale schede: 1 - Formato di acquisizione: A4(210x297) - Formato stampa richiesto: A4(210x297)