

Agenzia del Territorio
CATASTO FABBRICATI
Ufficio Provinciale di
Roma

Dichiarazione protocollo n. RM0452813del 16/06/2005

Planimetria di u.i.u. in Comune di Roma

Via Rosa Raimondi Garibaldi

civ. 18

Identificativi Catastali:

Sezione:

Foglio:

Particella:

Subalterno:

Compilata da:

Iscritto all'albo:
Ingegneri

Prov. Roma

N. 3616


Scheda n. 1

Scala 1: 100

PIANTA NEGOZIO

PIANO TERRA

h. 285

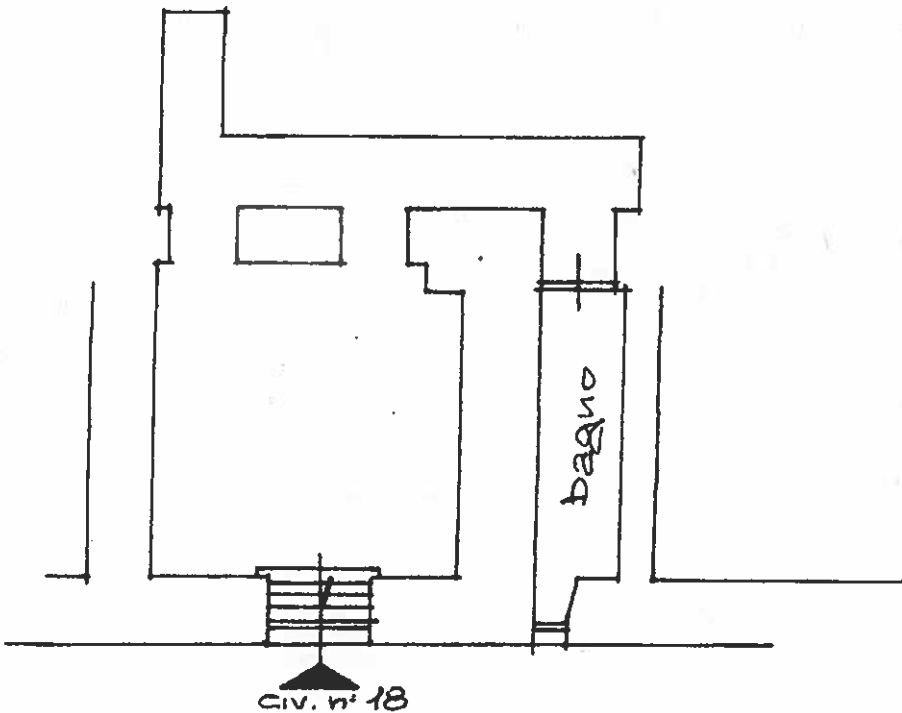

VIA ROSA RAIMONDI GARIBALDI

ORIENTAMENTO



Scala di 1:100

Ultima planimetria in atti

Data: 03/09/2026 - n. T80707 - Richiedente:

Totale schede: 1 - Formato di acquisizione: A4(210x297) - Formato stampa richiesto: A4(210x297)