

**Agenzia delle Entrate
CATASTO FABBRICATI
Ufficio Provinciale di
Roma**

Dichiarazione protocollo n. RM0136460 del 13/04/2022

Comune di Nettuno

Via Zaccaria Negrone

civ.

Identificativi Catastali:

Sezione:

Foglio:

Particella:

Subalterno:

Compilata da:

Iscritto all'albo:
Architetti


Prov. Latina

N. 1045

Planimetria

Scheda n. 1

Scala 1:100

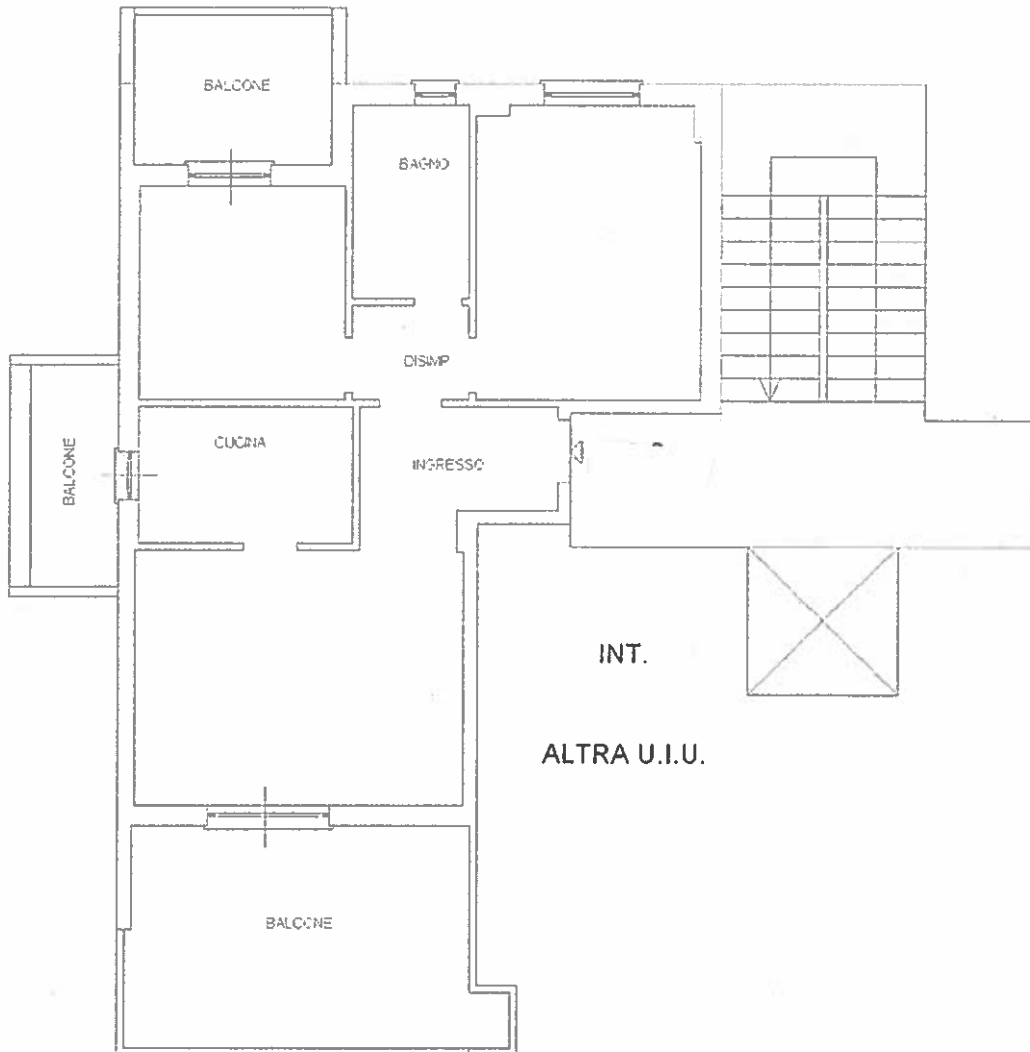

ABITAZIONE
INT. SCALA ED

PIANO PRIMO

H. m. 2.70

Ultima planimetria in atti

Data: 28/09/2026 - n.

Richiedente:

Totale schede: 1 - Formato di acquisizione: A4(210x297) - Formato stampa richiesto: A4(210x297)



Catasto dei Fabbricati - Situazione al 28/09/2026 - Comune di NETTUNO(F880) - < Foglio Particella : - Subalterno
VIA ZACCARIA NEGRONE n Edificio Scala Interno Piano

MODULARIO
F. rig. rend. 487



MINISTERO DELLE FINANZE
DIPARTIMENTO DEL TERRITORIO

CATASTO EDILIZIO URBANO (RDL 13-4-1939, n. 652)

MOD. **EN** (CEU)

LIRE
200

Planimetria di u.i.u. in Comune di **NETTUNO** via **ZACCARIA NEGRONI** civ.

PIANO PRIMO SOTTOSTRADA

POSTO AUTO COPERTO N°

Sc. h. 2.50 mt.



Prov. (M. 13) **248409** n° **1**
Sc. **50.000**

ORIENTAMENTO



SCALA DI 1:200

Dichiarazione di N.C. ☒
Denuncia di variazione ☐

Compilata dal **GEOM. GIOVANNI SEVERA**
(Titolo cognome e nome)

RISERVATO ALL'UFFICIO

Ultima planimetria in atti

Data presa in considerazione: 24/05/2001 - Data: 28/09/2026 - n. T108325 - Richiedente: CPPPLA53M01H501S
Totale sel. n. 908
Iscritto all'albo dei **GEOMETRI** della provincia di **ROMA**
data **16.05.2001** Firma **Giovanni Severa**

upou (1) - Subalterno ?
- Particella
- Foglio
- Comune di NETTUNO (1880) - <
- Interno
- Scala
- Edificio
- Piano

Catasto

VIA

ZACCARIA NEGRONI n

Situazione al 28/09/2026

Abbracciati

**Agenzia delle Entrate
CATASTO FABBRICATI
Ufficio Provinciale di
Roma**

Dichiarazione protocollo n. RM0136460ds1 13/04/2022

Comune di Nettuno

Via Zaccaria Negroni

civ.

Identificativi Catastali:

Sezione:

Foglio:

Particella: 1

Subalterno: 1

Compilata da:

Polioriti Elisa

Iscritto all'albo:

Architetti


Prov. Latina

N. 1045

Planimetria

Scheda n. 1

Scala 1:100

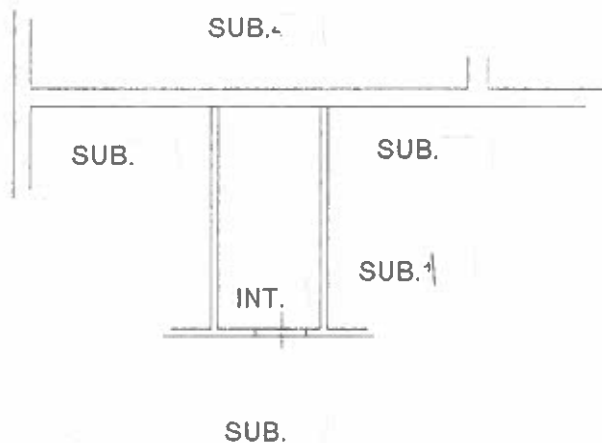

- Subalterno 4

- Particella

- Foglio

- Comune di NETTUNO (F880)

- Piano

- Edificio

- scala

- interno

- VIA ZACCARIA NEGRONI n.

- Edificio

- scala

- interno



Ultima planimetria in atti

Data: 28/09/2026 - n.

Richiedente:

5

Totale schede: 1 - Formato di acquisizione: A4(210x297) - Formato stampa richiesto: A4(210x297)