

Agenzia delle Entrate
CATASTO FABBRICATI
Ufficio Provinciale di
Roma

Dichiarazione protocollo n. RM0248826 del 15/04/2015

Planimetria di u.i.u. in Comune di Anzio

Viale Roma

civ.

Identificativi Catastali:

Sezione:

Foglio:

Particella:

Subalterno:

Compilata da:

Serpa Mario

Iscritto all'albo:

Geometri

Prov. Roma

N. 5421

Scheda n. 1

Scala 1:200

ABITAZIONE
VILLINO A
PIANO TERRA

INTERNO - h = 2.80


Foglio

Particella

Sub

Sub

PIANO SECONDO

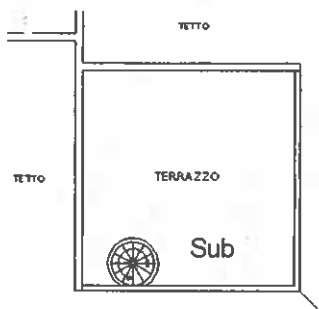


VIALE ROMA

CORTE ESCLUSIVA

Sub

INTERNO

PIANO PRIMO

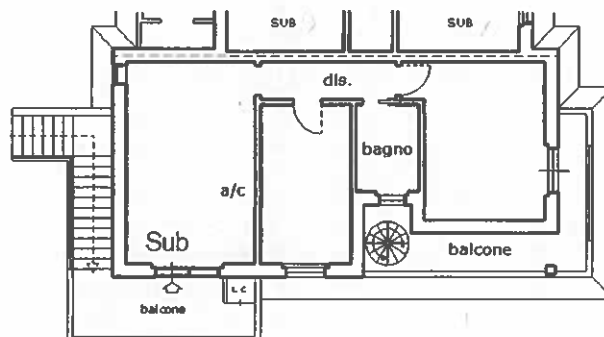

240

Ultima planimetria in atti

Data: 08/09/2022 - n. T196414 - Richiedente:

Totale schede: 1 - Formato di acquisizione: A4(210x297) - Formato stampa richiesto: A4(210x297)