Agenzia delle Entrate
CATASTO FABBRICATI
Ufficio Provinciale di
Roma

Dichiarazione protocollo n. RM0371261 del 24/07/2019

Comune di Roma

Via Rosa Raimondi Garibaldi civ. 42


Identificativi Catastali:	Compilata da:
Sezione:	Proietti Valter
Foglio: 842	Iscritto all'albo: Geometri
Particella: 91	
Subalterno: 7	Prov. Roma N. 11403

Planimetria	
Scheda n. 1	Scala 1: 200

Piano Secondo

Abitazione int. 6 scala F


H= 3,10 ml

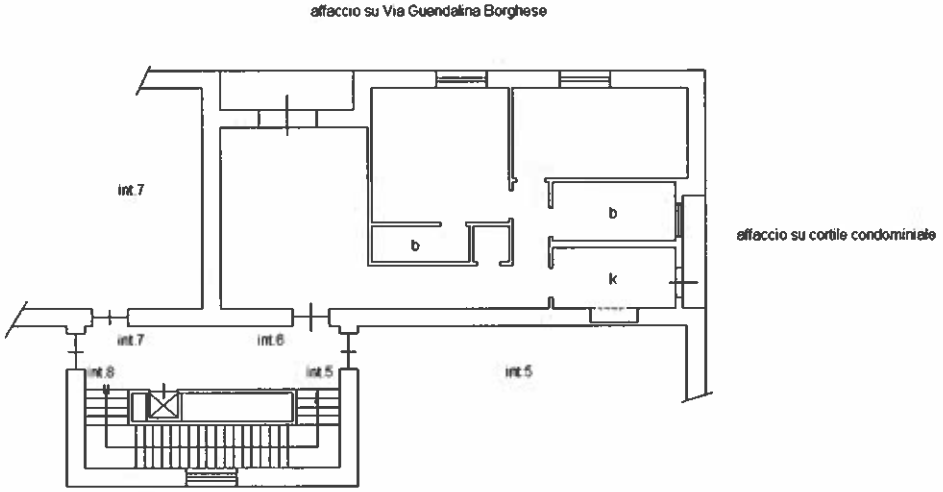

Piano S1

Cantina n. 11 scala F

H= 2,90 ml

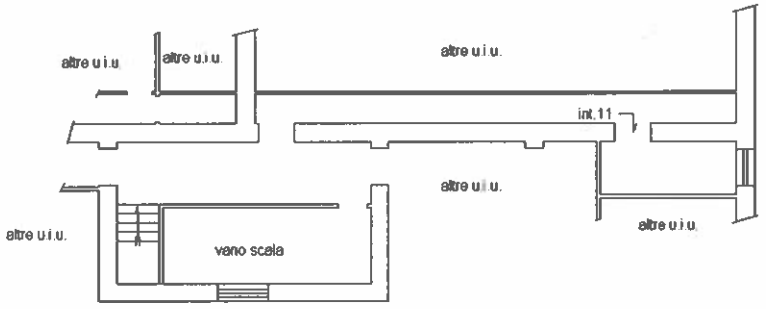



Ultima planimetria in atti

Catasto dei Fabbricati - Situazione al 27/10/2026 - Comune di ROMA(H501) - < Foglio 842 - Particella 91 - Subalterno 7 >
VIA ROSA RAIMONDI GARIBALDI n. 42 Scala F Interno 6 Piano S1-2